


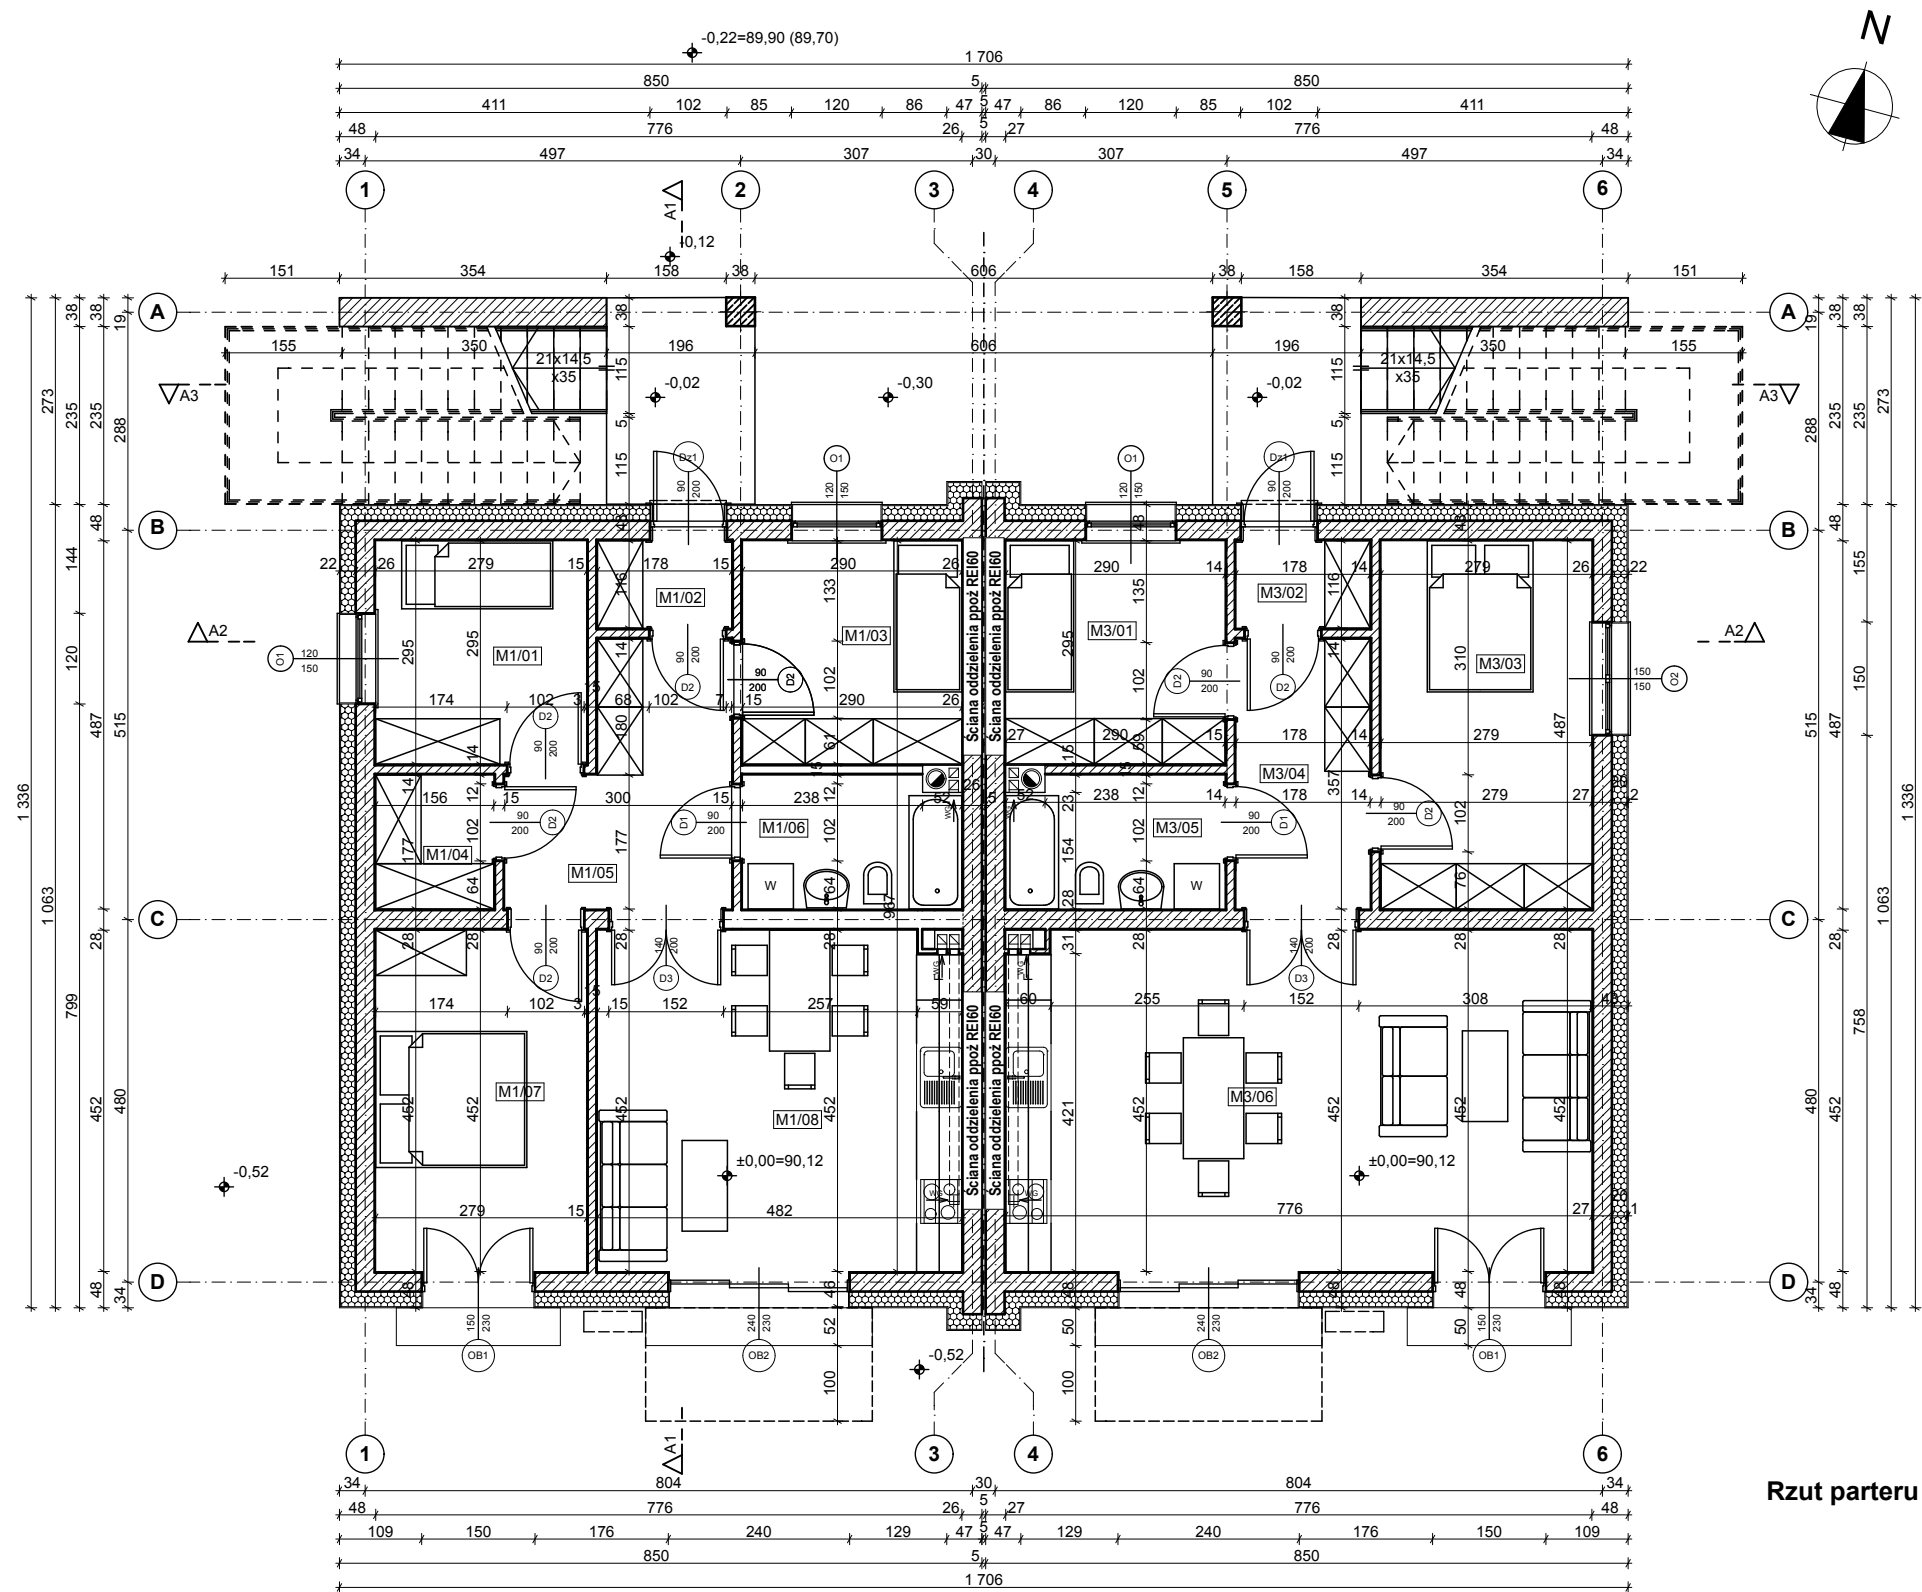

Rzut parteru

**Zestawienie powierzchni:
Budynek B01 Mieszkanie M01**

Lp	Nazwa pomieszczenia	Powierzchnia (m ²)	Wykończenie podłogi
M1/01	Pokój	8,24	Panele podłogowe
M1/02	Wiatrołap	2,05	Panele podłogowe
M1/03	Pokój	8,58	Panele podłogowe
M1/04	Przepokój	8,77	Panele podłogowe
M1/05	Garderoba	2,77	Panele podłogowe
M1/06	Łazienka	5,03	Gres
M1/07	Pokój	12,60	Panele podłogowe
M1/08	Pokój dzienny + kuchnia	21,59	Panele podłogowe
		69,63	

**Zestawienie powierzchni:
Budynek B02 Mieszkanie M03**

Lp	Nazwa pomieszczenia	Powierzchnia (m ²)	Wykończenie podłogi
M3/01	Pokój	8,58	Panele podłogowe
M3/02	Wiatrołap	2,05	Panele podłogowe
M3/03	Pokój	13,59	Panele podłogowe
M3/04	Przedpokój	6,59	Panele podłogowe
M3/05	Łazienka	5,03	Gres
M3/06	Pokój dzienny + kuchnia	34,85	Panele podłogowe
		70,69	

BUDYNEK B1

**Mieszkanie M1
Mpu=69,63 m²**

BUDYNEK B2

**Mieszkanie M3
Mpu=70,65 m²**



05-270 Marki, ul. Kazimierza Pułaskiego 12
tel. 669-249-899 530-989-923
email: mmeparchitekci@gmail.com
<https://mmeparchitekci.wixsite.com/mmep-architekci/>

Inwestor:
DOLMIK - BUD Spółka z o.o.
05-270 Marki, ul. Leśna 45

Temat:
Dwa budynki mieszkalne jednorodzinne
dwulokalowe w zabudowie bliźniaczej
działka nr ew. 106/31 obręb 4-07 Marki, ul. Sokola róg Wilczej

Tytuł rysunku:
Rzut parteru

Autor opracowania:
mgr inż. arch. Paweł Kułakowski

Faza: **PA-B**


Branża: **Architektura**

Skala: **1:100**

Data: **20-05-2024**

Nr rys.: **A-01**

Nr MOIA: **MA 1154** Nr upr.: **ST - 83/85**

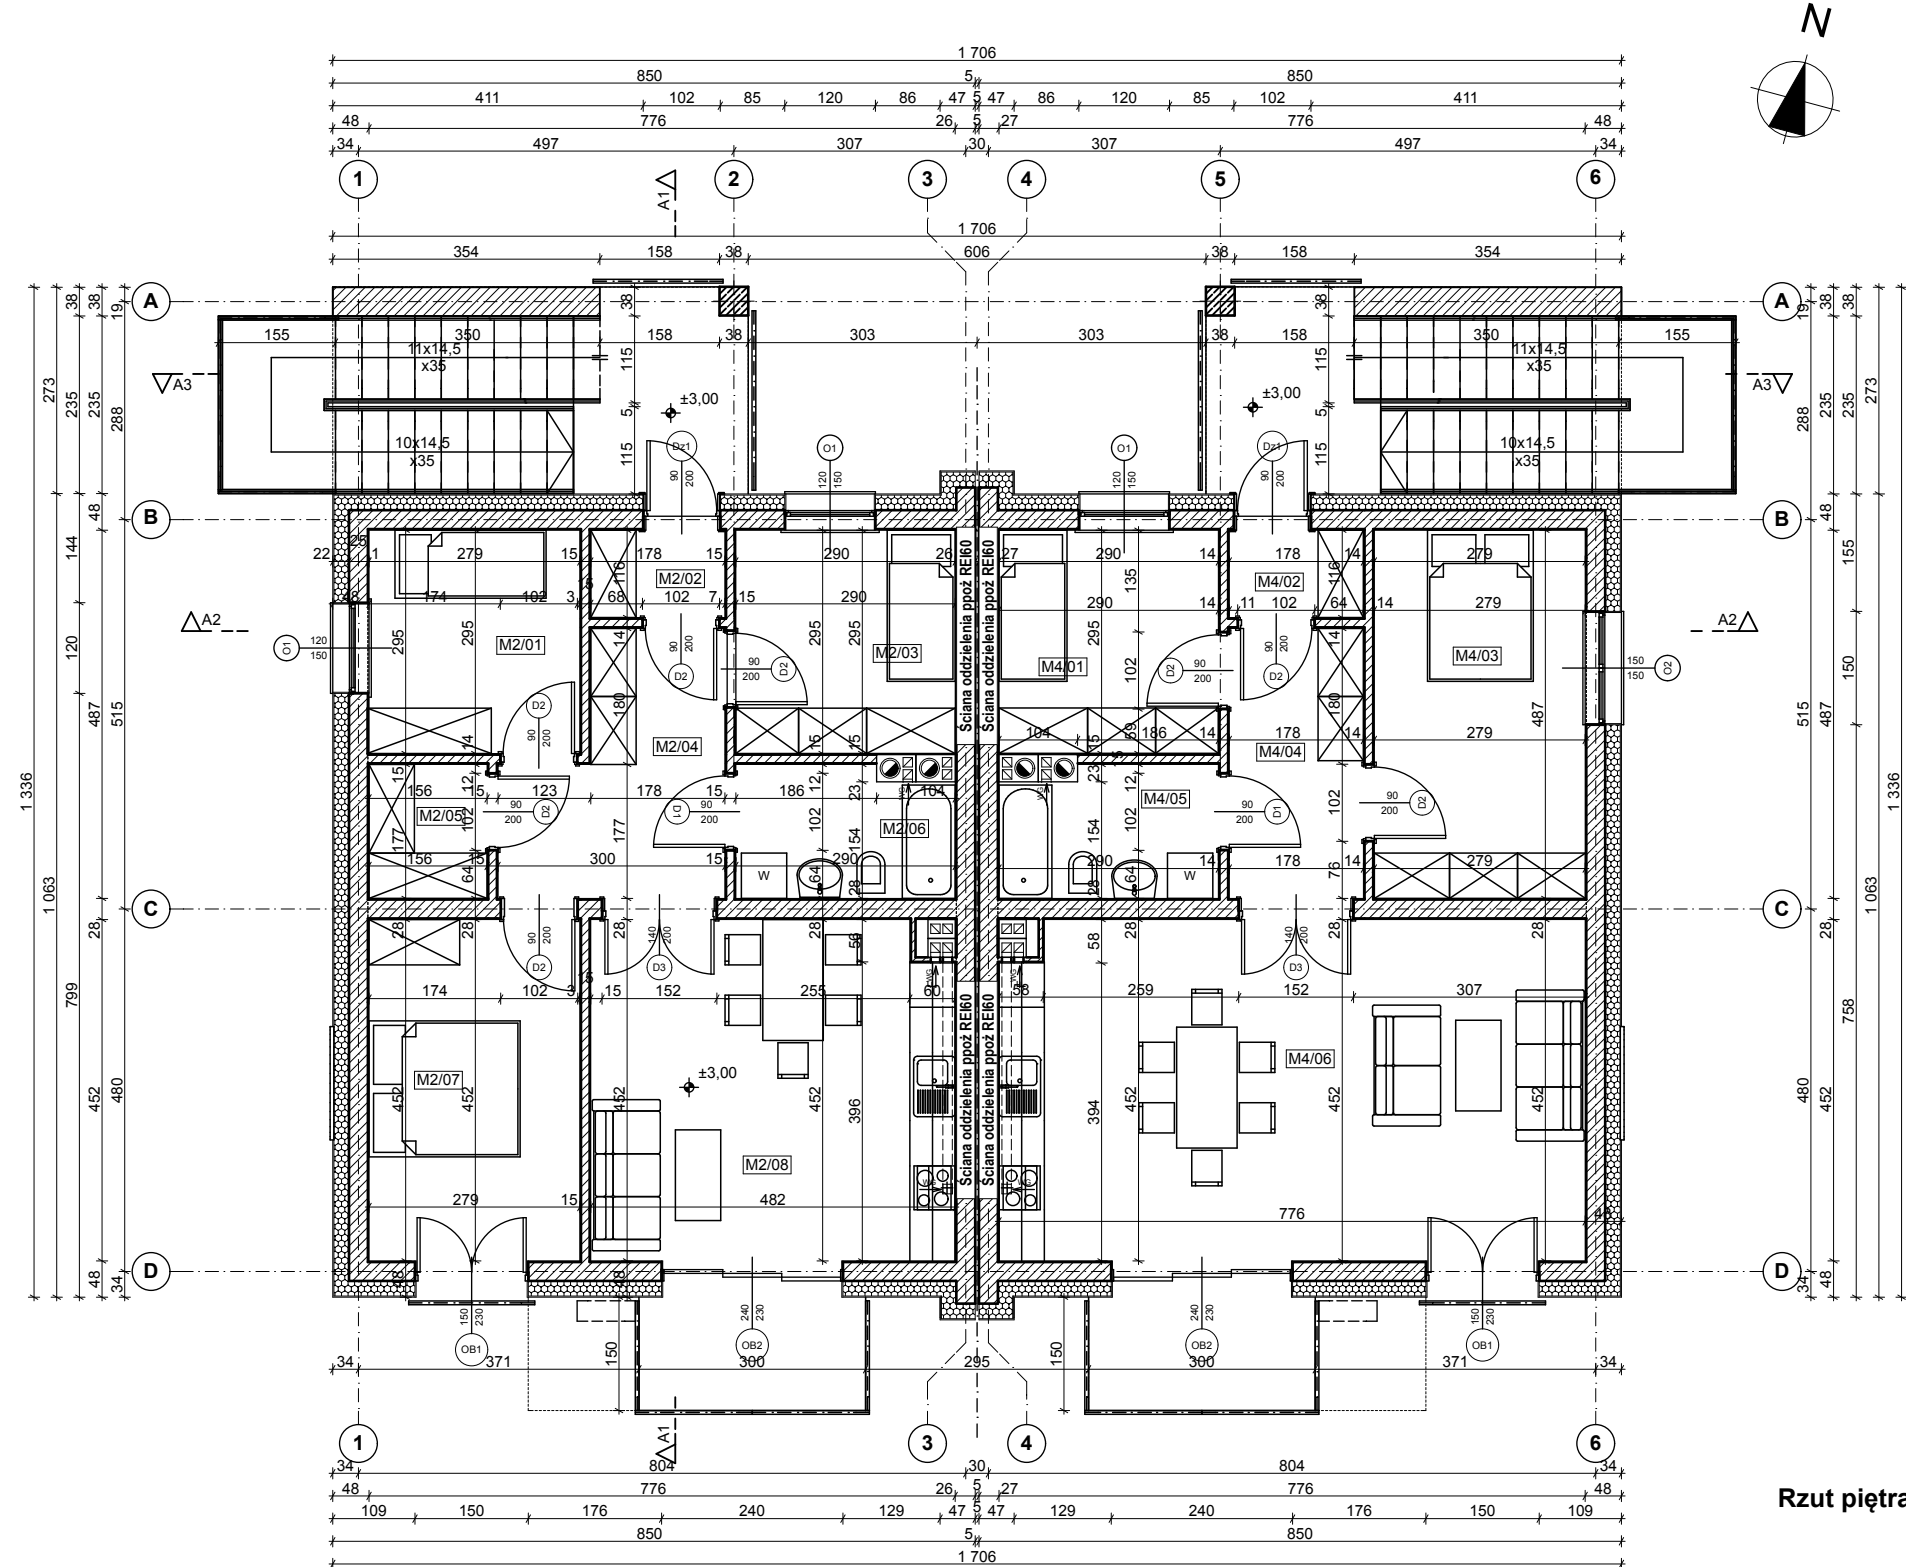

Rzut piętra

Zestawienie powierzchni:
Budynek B01 Mieszkanie M02

Lp	Nazwa pomieszczenia	Powierzchnia (m²)	Wykończenie podłogi
M2/01	Pokój	8,24	Panele podłogowe
M2/02	Wiatrołap	2,05	Panele podłogowe
M2/03	Pokój	8,58	Panele podłogowe
M2/04	Przepokój	8,77	Panele podłogowe
M2/05	Garderoba	2,77	Panele podłogowe
M2/06	Łazienka	4,91	Gres
M2/07	Pokój	12,60	Panele podłogowe
M2/08	Pokój dzienny + kuchnia	21,44	Panele podłogowe
		69,36	

Zestawienie powierzchni:
Budynek B02 Mieszkanie M04

Lp	Nazwa pomieszczenia	Powierzchnia (m²)	Wykończenie podłogi
M4/01	Pokój	8,58	Panele podłogowe
M4/02	Wiatrołap	2,05	Panele podłogowe
M4/03	Pokój	13,59	Panele podłogowe
M4/04	Przedpokój	6,59	Panele podłogowe
M4/05	Łazienka	4,91	Gres
M4/06	Pokój dzienny + kuchnia	34,70	Panele podłogowe
		70,42	

BUDYNEK B1

Mieszkanie M2
pum=69,36 m²

BUDYNEK B2

Mieszkanie M4
pum=70,42 m²



05-270 Marki, ul. Kazimierza Pułaskiego 12
tel. 669-249-899 530-989-923
email: mmeparchitekci@gmail.com
<https://mmeparchitekci.wixsite.com/mmep-architekci/>

Inwestor:
DOLMIK - BUD Spółka z o.o.
05-270 Marki, ul. Leśna 45

Faza:
PA-B
Branża:
Architektura


Temat:
Dwa budynki mieszkalne jednorodzinne
dwulokalowe w zabudowie bliźniaczej
działka nr ew. 106/31 obręb 4-07 Marki, ul. Sokola róg Wilczej

Skala:
1:100
Data:
20-05-2024

Tytuł rysunku:
Rzut piętra

Autor opracowania:
mgr inż. arch. Paweł Kułakowski

Nr rys.:
A-02
Nr MOIA:
MA 1154
Nr upr.:
ST - 83/85

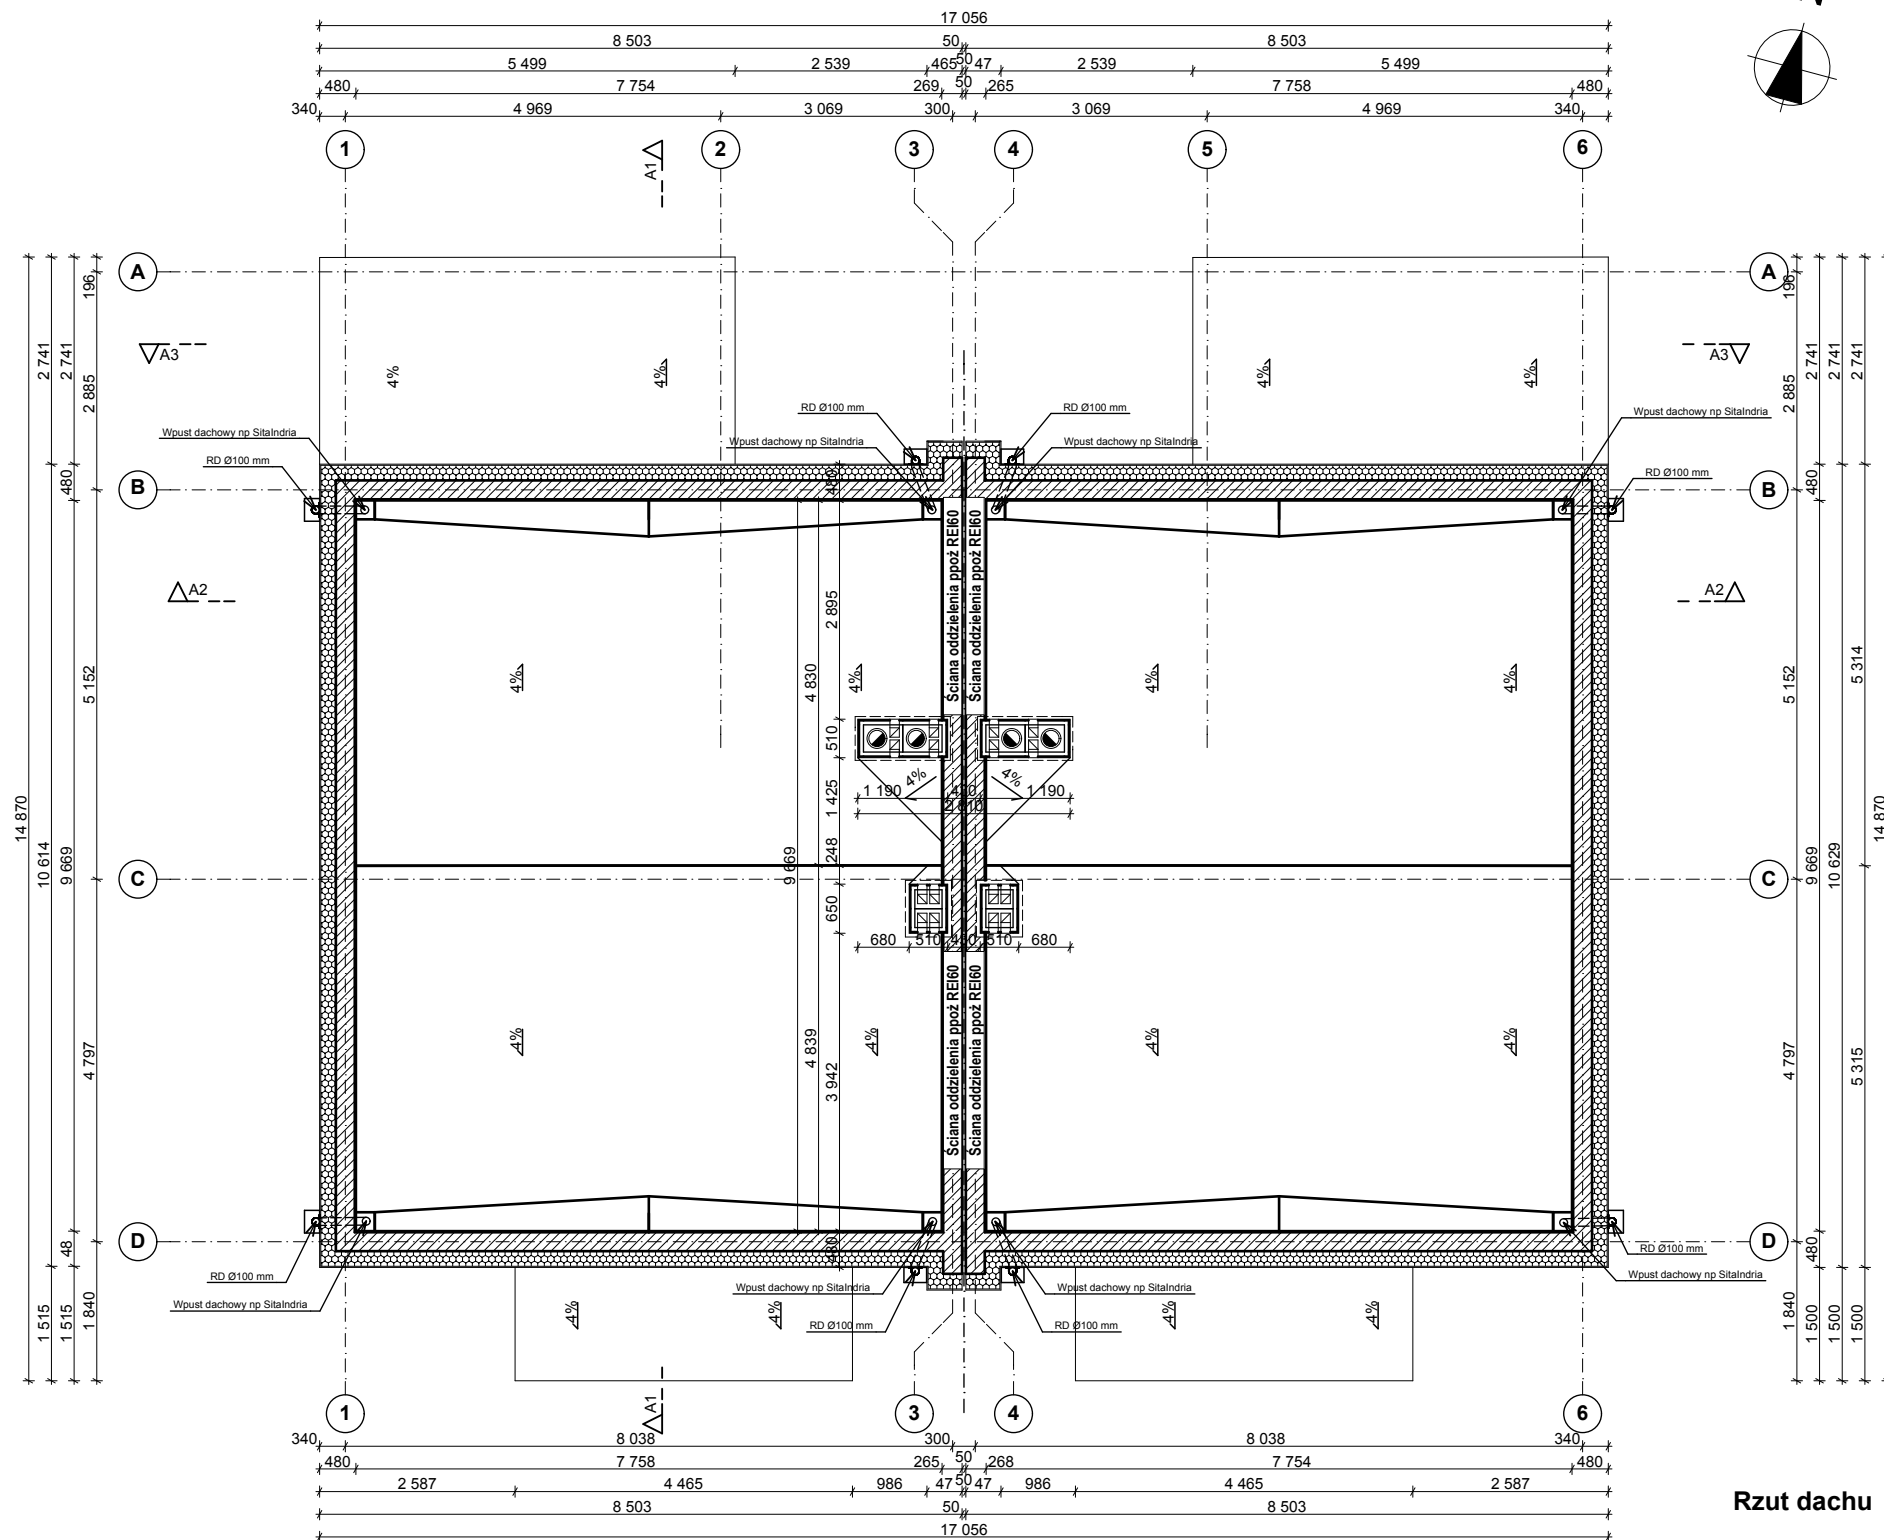

Rzut dachu

 PROJEKTY DOMÓW			
05-270 Marki, ul. Kazimierza Pułaskiego 12 tel. 669-249-899 530-989-923 email: mmeparchitekci@gmail.com https://mmeparchitekci.wixsite.com/mmep-architekci/			
Inwestor: DOLMIK - BUD Spółka z o.o. 05-270 Marki, ul. Leśna 45		Faza: PB Branża: Architektura	
Temat: Dwa budynki mieszkalne jednorodzinne dwulokalowe w zabudowie bliźniaczej działka nr ew. 106/31 obręb 4-07 Marki, ul. Sokola róg Wilczej		Skala: 1:100 Data: 20-05-2024	
Tytuł rysunku: Rzut dachu		Nr rys.: A-03	
Autor opracowania: mgr inż. arch. Paweł Kułakowski		Nr MOIA: MA 1154 Nr upr.: ST - 83/85	

A
Dach płaski główny
Papa wierzchniego krycia Extradach Top 5.2 Szybki Profil SBS
Papa podkładowa mocowana mechanicznie Glasbit G200
Wełna mineralna twarda gr. 30 cm
Wełna mineralna twarda gr. 30 cm
Paroizolacja bitumiczna Foalbit AI S40 lub Plaster AL
Warstwa gruntująca Siplast Primer Szybki Grunt SBS
Warstwa spadkowa z gładzi cementowej gr. 6 cm
Keramzyt
Strop żelbetowy gr. 20 cm
Tynk gipsowy 1,5 cm

B
Daszki płaskie nad balkonami
Papa wierzchniego krycia zgrzewalna Extradach Top 5.2. Szybki Profil SBS
Papa wierzchniego krycia zgrzewalna Icopal Top PYE PV 250 S5.2 Szybki Profil SBS
Papa podkładowa samoklejająca Plaster P 180/2000
Styropian EPS 100-038 grub. 10 cm
Klej bit. Siplast Klej Szybki Styk SBS lub poliuret. Icopal Teroson TK EF 395
Paroizolacja bitumiczna Foalbit AI S40 lub Plaster AL Szybki Profil SBS
Warstwa gruntująca: Siplast Primer Szybki Grunt SPS
Warstwa spadkowa 4% z gładzi cementowej
Strop żelbetowy gr. 15 cm
Styropian EPS 040 Fasada gr. 10 cm
Tynk strukturalny, baranek o uziarnieniu 2,0 mm

C
Podłoga na stropie - terakota
Terakota
Szlichta betonowa zbrojona siatką gr. 6,0 cm
Folia polietylenowa
Styropian EPS 100 gr. 6 cm
Folia polietylenowa
Strop żelbetowy gr. 20 cm
Tynk gipsowy 1,5 cm

D
Podłoga na stropie - panele podłogowe
Panele podłogowe
Szlichta betonowa zbrojona siatką gr. 6,0 cm
Folia polietylenowa
Styropian EPS 100 gr. 6 cm
Folia polietylenowa
Strop żelbetowy gr. 20 cm
Tynk gipsowy 1,5 cm

E
Podłoga na gruncie - terakota
Terakota
Szlichta betonowa zbrojona siatką gr. 6,0 cm
Folia polietylenowa
Styropian EPS 100 gr. 6 cm
Folia polietylenowa
Płyta żelbetowa gr. 10 cm
Folia polietylenowa
Piasek stabilizowany gr. 20 cm
Grunt rodzimy

Podłoga na gruncie - panele podłogowe
Panele podłogowe
Szlichta betonowa zbrojona siatką gr. 6,0 cm
Folia polietylenowa
Styropian EPS 100 gr. 6 cm
Folia polietylenowa
Płyta żelbetowa gr. 10 cm
Folia polietylenowa
Piasek stabilizowany gr. 20 cm
Grunt rodzimy


Sfpt
Ściana fundamentowa poniżej terenu
Mata drenująca ICODREN 10 szybki drenaż
SBS klejona do podłoża klejem SIPLAST
Hydroizolacja pionowa - podkład gruntujący
SIPLAST PRIMER SZYBKIE GRUNT SBS,
hydroizolacja - 2x SIPLAST FUNDAMENT
Płyta termoizolacyjna Yetico Aqua EPS 150 gr. 18 cm
Błoczek betonowy gr. 24 cm

G
Balkon - wykończenie
Płytki terakoty mrozoodporne, antypoślizgowe
Warstwa izolacyjna: Siplast Fundament Szybka Izolacja SBS
Warstwa gruntująca: Siplast Primer Szybki Grunt SBS
Betonowa warstwa spadkowa 2%
Termoizolacja - Styropian ICOPAL ROOF EPS gr. 6,0 cm
Płyta żelbetowa gr. 15 cm
Termoizolacja - płyta styropianowa EPS 80 gr. 10,0 cm
Tynk silikatowy drobnziarnisty baranek 2,0 mm, grub. warstwy ok.1,0 cm

H
Nawierzchnia drogowa
Kostka betonowa gr. 6 cm i 8 cm
Podsypka piaskowo-cementowa gr. 20,0 cm
Grunt rodzimy


Sz1
Ściana zewnętrzna projektowana - tynk
Tynk strukturalny, baranek o uziarnieniu 2,0 mm
Klej + siatka gr. ok 1,5 cm
Styropian EPS 040 Fasada gr. 20 cm
Klej do mocowania styropianu
Pustak ceramiczny Porotherm gr. 25 cm
Tynk gipsowy 1,5 mm

Sfc
Ściana fundamentowa - cokół
Tynk systemowy mozaikowy, kolor - Bolix - 40/1 OP12
Mata drenująca ICODREN 10 szybki drenaż
SBS klejona do podłoża klejem SIPLAST
Hydroizolacja pionowa - podkład gruntujący
SIPLAST PRIMER SZYBKIE GRUNT SBS,
hydroizolacja - 2x SIPLAST FUNDAMENT
Płyta termoizolacyjna Yetico Aqua EPS 150 gr. 18 cm
Błoczek betonowy gr. 24 cm

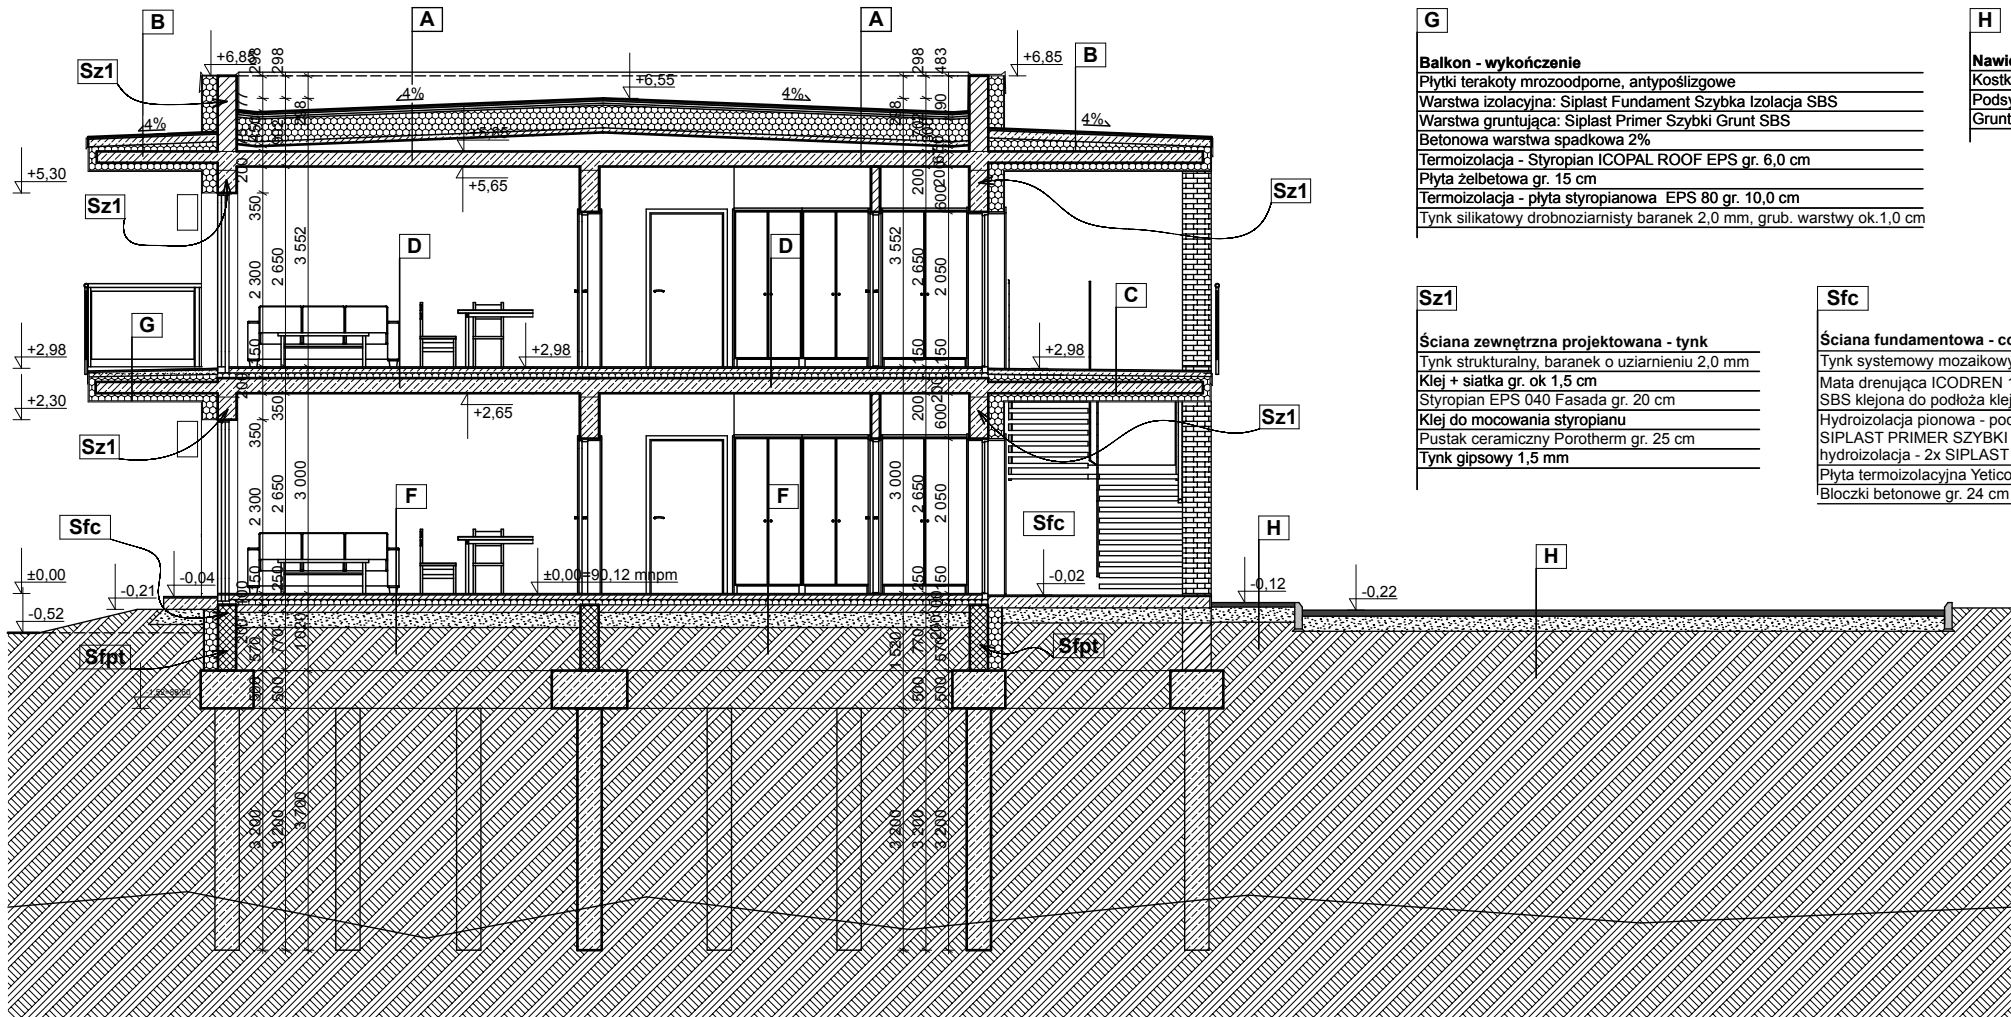

Przekrój 1-1

Inwestor: DOLMIK - BUD Spółka z o.o. 05-270 Marki, ul. Leśna 45	Faza: PB Branża: Architektura
Temat: Dwa budynki mieszkalne jednorodzinne dwulokalowe w zabudowie bliźniaczej działka nr ew. 106/31 obręb 4-07 Marki, ul. Sokola róg Wilczej	Skala: 1:100 Data: 20-05-2024
Tytuł rysunku: Przekrój 1-1 Autor opracowania: mgr inż. arch. Paweł Kułakowski	Nr rys.: A-04 Nr MOIA: MA 1154 Nr upr.: ST - 83/85

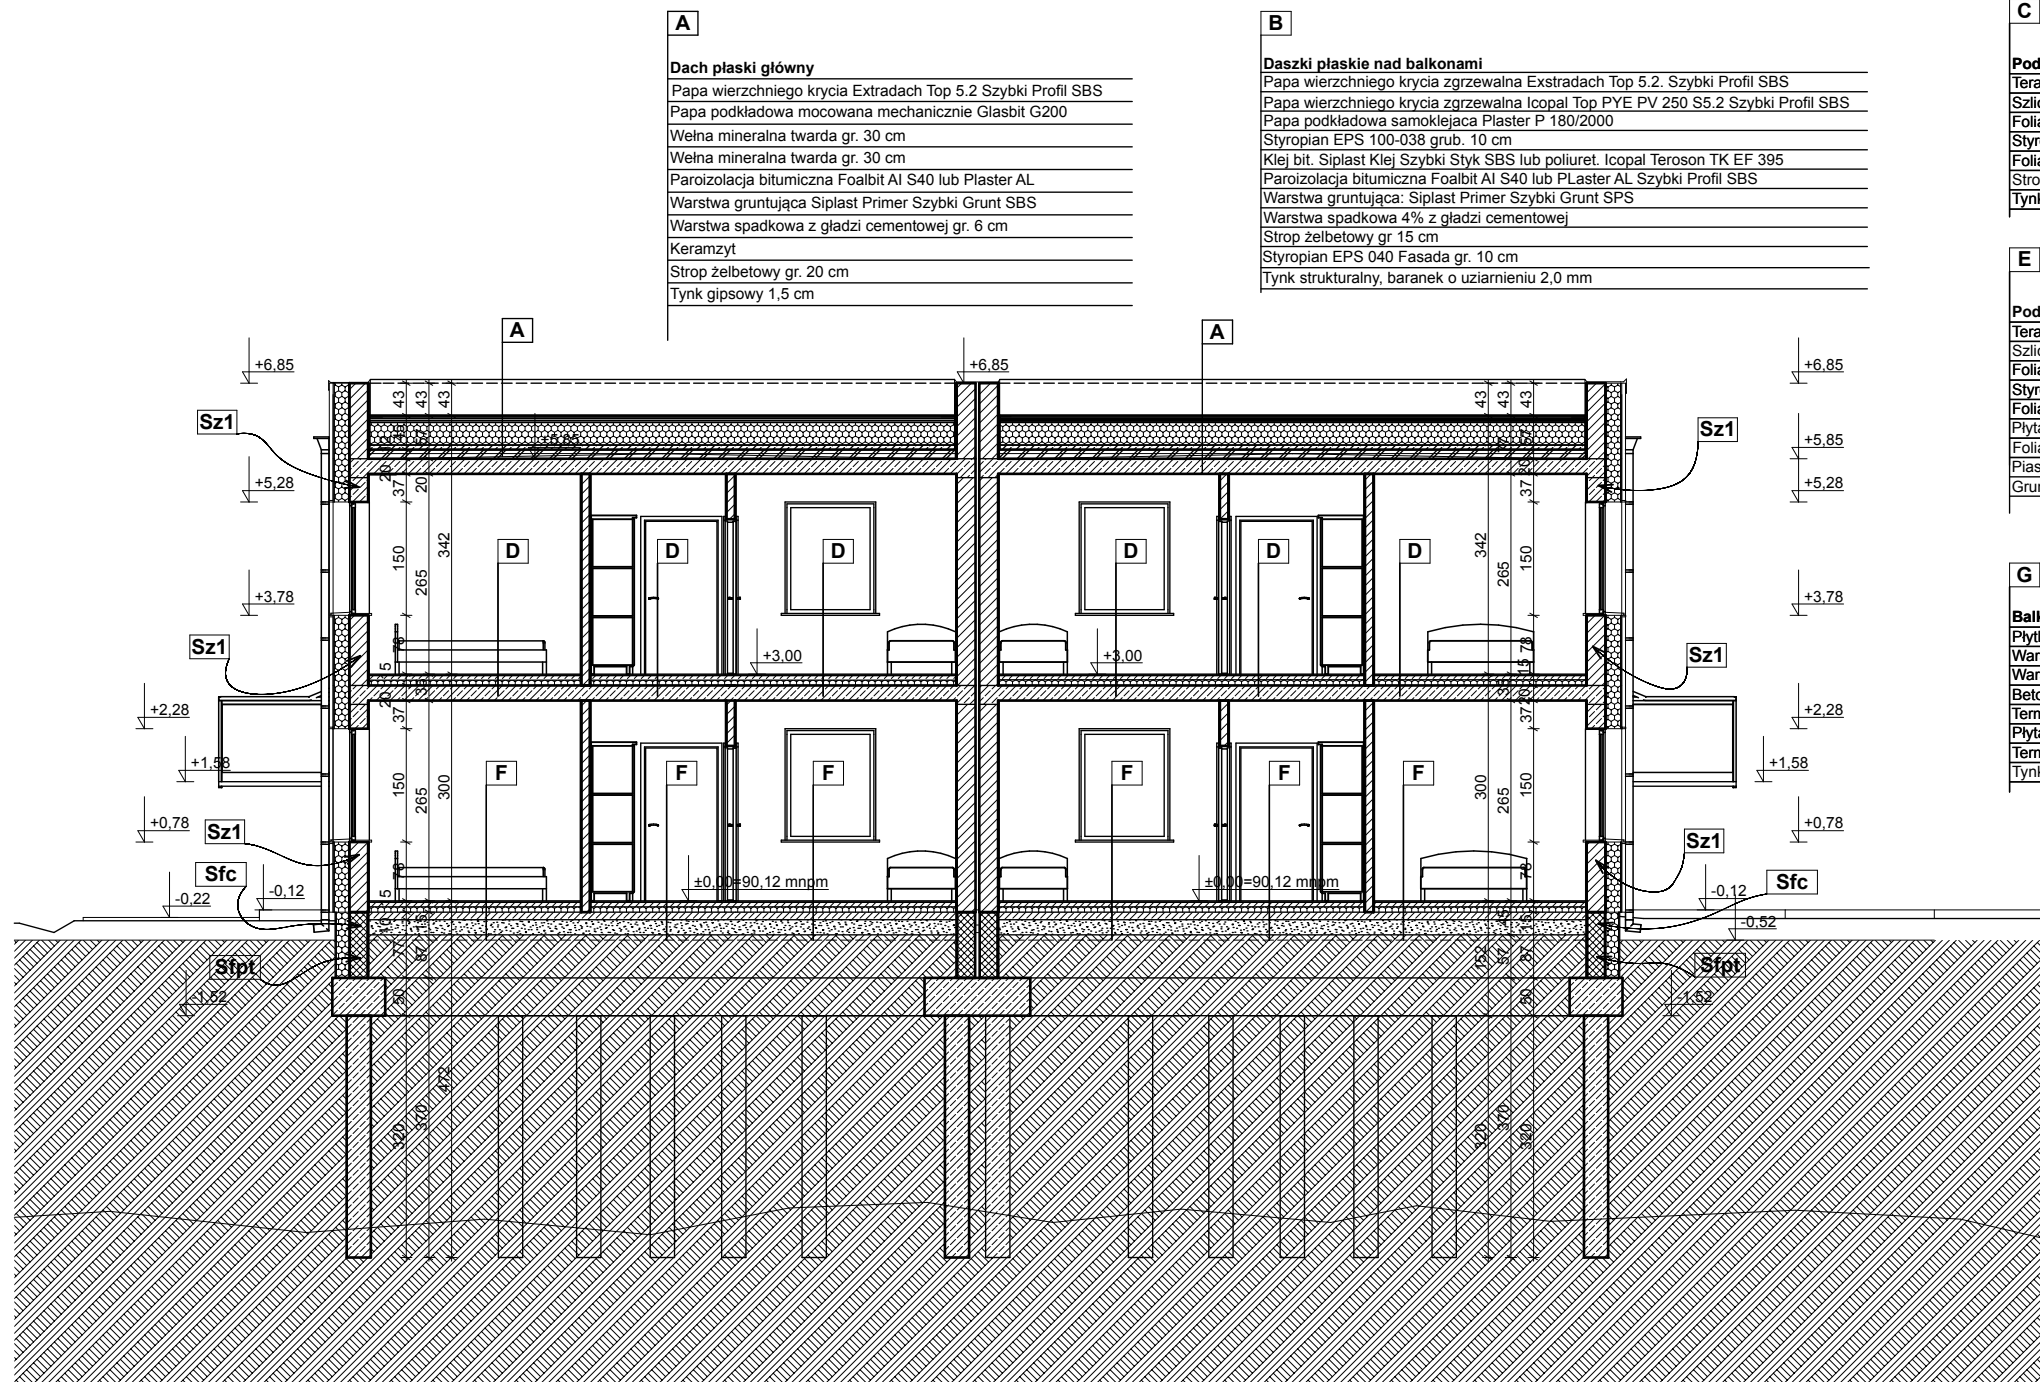

Przekrój 2-2

C

Podłoga na stropie - terakota

Terakota
Szlichta betonowa zbrojona siatką gr. 6,0 cm
Folia polietylenowa
Styropian EPS 100 gr. 6 cm
Folia polietylenowa
Strop żelbetowy gr. 20 cm
Tynk gipsowy 1,5 cm

E

Podłoga na gruncie - terakota

Terakota
Szlichta betonowa zbrojona siatką gr. 6,0 cm
Folia polietylenowa
Styropian EPS 100 gr. 6 cm
Folia polietylenowa
Płyta żelbetowa gr. 10 cm
Folia polietylenowa
Piasek stabilizowany gr. 20 cm
Grunt rodzimy

G

Balkon - wykończenie

Płytki terakoty mrozoodporne, antypoślizgowe
Warstwa izolacyjna: Siplast Fundament Szybka Izolacja SBS
Warstwa gruntująca: Siplast Primer Szybki Grunt SBS
Betonowa warstwa spadkowa 2%
Termoizolacja - Styropian ICOPAL ROOF EPS gr. 6,0 cm
Płyta żelbetowa gr. 15 cm
Termoizolacja - płyta styropianowa EPS 80 gr. 10,0 cm
Tynk silikatowy drobnziarnisty baranek 2,0 mm, grub. warstwy ok.1,0 cm

Sz1

Ściana zewnętrzna projektowana - tynk

Tynk strukturalny, baranek o uziarnieniu 2,0 mm
Klej + siatka gr. ok. 1,5 cm
Styropian EPS 040 Fasada gr. 20 cm
Klej do mocowania styropianu
Pustak ceramiczny Porotherm gr. 25 cm
Tynk gipsowy 1,5 mm

Sfp

Ściana fundamentowa poniżej terenu

Mata drenująca ICODREN 10 szybki drenaż
SBS klejona do podłoża klejem SIPLAST
Hydroizolacja pionowa - podkład gruntujący
SIPLAST PRIMER SZYBKIE GRUNT SBS,
hydroizolacja - 2x SIPLAST FUNDAMENT
Płyta termoizolacyjna Yetico Aqua EPS 150 gr. 18 cm
Błoczki betonowe gr. 24 cm

D

Podłoga na stropie - panele podłogowe

Panele podłogowe
Szlichta betonowa zbrojona siatką gr. 6,0 cm
Folia polietylenowa
Styropian EPS 100 gr. 6 cm
Folia polietylenowa
Strop żelbetowy gr. 20 cm
Tynk gipsowy 1,5 cm

F

Podłoga na gruncie - panele podłogowe

Panele podłogowe
Szlichta betonowa zbrojona siatką gr. 6,0 cm
Folia polietylenowa
Styropian EPS 100 gr. 6 cm
Folia polietylenowa
Płyta żelbetowa gr. 10 cm
Folia polietylenowa
Piasek stabilizowany gr. 20 cm
Grunt rodzimy

H

Nawierzchnia drogowa

Kostka betonowa gr. 6 cm i 8 cm
Podsyпка piaskowo-cementowa gr. 20,0 cm
Grunt rodzimy

Sfc

Ściana fundamentowa - cokół

Tynk systemowy mozaikowy, kolor - Bolix - 40/1 OP12
Mata drenująca ICODREN 10 szybki drenaż
SBS klejona do podłoża klejem SIPLAST
Hydroizolacja pionowa - podkład gruntujący
SIPLAST PRIMER SZYBKIE GRUNT SBS,
hydroizolacja - 2x SIPLAST FUNDAMENT
Płyta termoizolacyjna Yetico Aqua EPS 150 gr. 18 cm
Błoczki betonowe gr. 24 cm

A
Dach płaski główny
Papa wierzchniego krycia Extradach Top 5.2 Szybki Profil SBS
Papa podkładowa mocowana mechanicznie Glasbit G200
Wełna mineralna twarda gr. 30 cm
Wełna mineralna twarda gr. 30 cm
Paroizolacja bitumiczna Foaibit AI S40 lub Plaster AL
Warstwa gruntująca Siplast Primer Szybki Grunt SBS
Warstwa spadkowa z gładzi cementowej gr. 6 cm
Keramzyt
Strop żelbetowy gr. 20 cm
Tynk gipsowy 1,5 cm

B
Daszki płaskie nad balkonami
Papa wierzchniego krycia zgrzewalna Extradach Top 5.2. Szybki Profil SBS
Papa wierzchniego krycia zgrzewalna Icopal Top PYE PV 250 S5.2 Szybki Profil SBS
Papa podkładowa samoklejąca Plaster P 180/2000
Styropian EPS 100-038 grub. 10 cm
Klej bit. Siplast Klej Szybki Styk SBS lub poliuret. Icopal Teroson TK EF 395
Paroizolacja bitumiczna Foaibit AI S40 lub Plaster AL Szybki Profil SBS
Warstwa gruntująca: Siplast Primer Szybki Grunt SPS
Warstwa spadkowa 4% z gładzi cementowej
Strop żelbetowy gr 15 cm
Styropian EPS 040 Fasada gr. 10 cm
Tynk strukturalny, baranek o uziarnieniu 2,0 mm

C
Podłoga na stropie - terakota
Terakota
Szlachta betonowa zbrojona siatką gr. 6,0 cm
Folia polietylenowa
Styropian EPS 100 gr. 6 cm
Folia polietylenowa
Strop żelbetowy gr. 20 cm
Tynk gipsowy 1,5 cm

D
Podłoga na stropie - panele podłogowe
Panele podłogowe
Szlachta betonowa zbrojona siatką gr. 6,0 cm
Folia polietylenowa
Styropian EPS 100 gr. 6 cm
Folia polietylenowa
Strop żelbetowy gr. 20 cm
Tynk gipsowy 1,5 cm

E
Podłoga na gruncie - terakota
Terakota
Szlachta betonowa zbrojona siatką gr. 6,0 cm
Folia polietylenowa
Styropian EPS 100 gr. 6 cm
Folia polietylenowa
Płyta żelbetowa gr. 10 cm
Folia polietylenowa
Piasek stabilizowany gr. 20 cm
Grunt rodzimy

F
Podłoga na gruncie - panele podłogowe
Panele podłogowe
Szlachta betonowa zbrojona siatką gr. 6,0 cm
Folia polietylenowa
Styropian EPS 100 gr. 6 cm
Folia polietylenowa
Płyta żelbetowa gr. 10 cm
Folia polietylenowa
Piasek stabilizowany gr. 20 cm
Grunt rodzimy


G
Balkon - wykończenie
Płytki terakoty mrozo odporne, antypoślizgowe
Warstwa izolacyjna: Siplast Fundament Szybka Izolacja SBS
Warstwa gruntująca: Siplast Primer Szybki Grunt SBS
Betonowa warstwa spadkowa 2%
Termoizolacja - Styropian ICOPAL ROOF EPS gr. 6,0 cm
Płyta żelbetowa gr. 15 cm
Termoizolacja - płyta styropianowa EPS 80 gr. 10,0 cm
Tynk silikatowy drobnziarnisty baranek 2,0 mm, grub. warstwy ok. 1,0 cm

H
Nawierzchnia drogowa
Kostka betonowa gr. 6 cm i 8 cm
Podsyпка płaskowo-cementowa gr. 20,0 cm
Grunt rodzimy

Sz1
Ściana zewnętrzna projektowana - tynk
Tynk strukturalny, baranek o uziarnieniu 2,0 mm
Klej + siatka gr. ok 1,5 cm
Styropian EPS 040 Fasada gr. 20 cm
Klej do mocowania styropianu
Pustak ceramiczny Porotherm gr. 25 cm
Tynk gipsowy 1,5 mm

Sfc
Ściana fundamentowa - cokół
Tynk systemowy mozaikowy, kolor - Bolix - 40/1 OP12
Mata drenująca ICODREN 10 szybki drenaż
SBS klejona do podłoża klejem SIPLAST
Hydroizolacja pionowa - podkład gruntujący
SIPLAST PRIMER SZYBKIE GRUNT SBS,
hydroizolacja - 2x SIPLAST FUNDAMENT
Płyta termoizolacyjna Yetico Aqua EPS 150 gr. 18 cm
Błoczki betonowe gr. 24 cm

Sfpt
Ściana fundamentowa poniżej terenu
Mata drenująca ICODREN 10 szybki drenaż
SBS klejona do podłoża klejem SIPLAST
Hydroizolacja pionowa - podkład gruntujący
SIPLAST PRIMER SZYBKIE GRUNT SBS,
hydroizolacja - 2x SIPLAST FUNDAMENT
Płyta termoizolacyjna Yetico Aqua EPS 150 gr. 18 cm
Błoczki betonowe gr. 24 cm

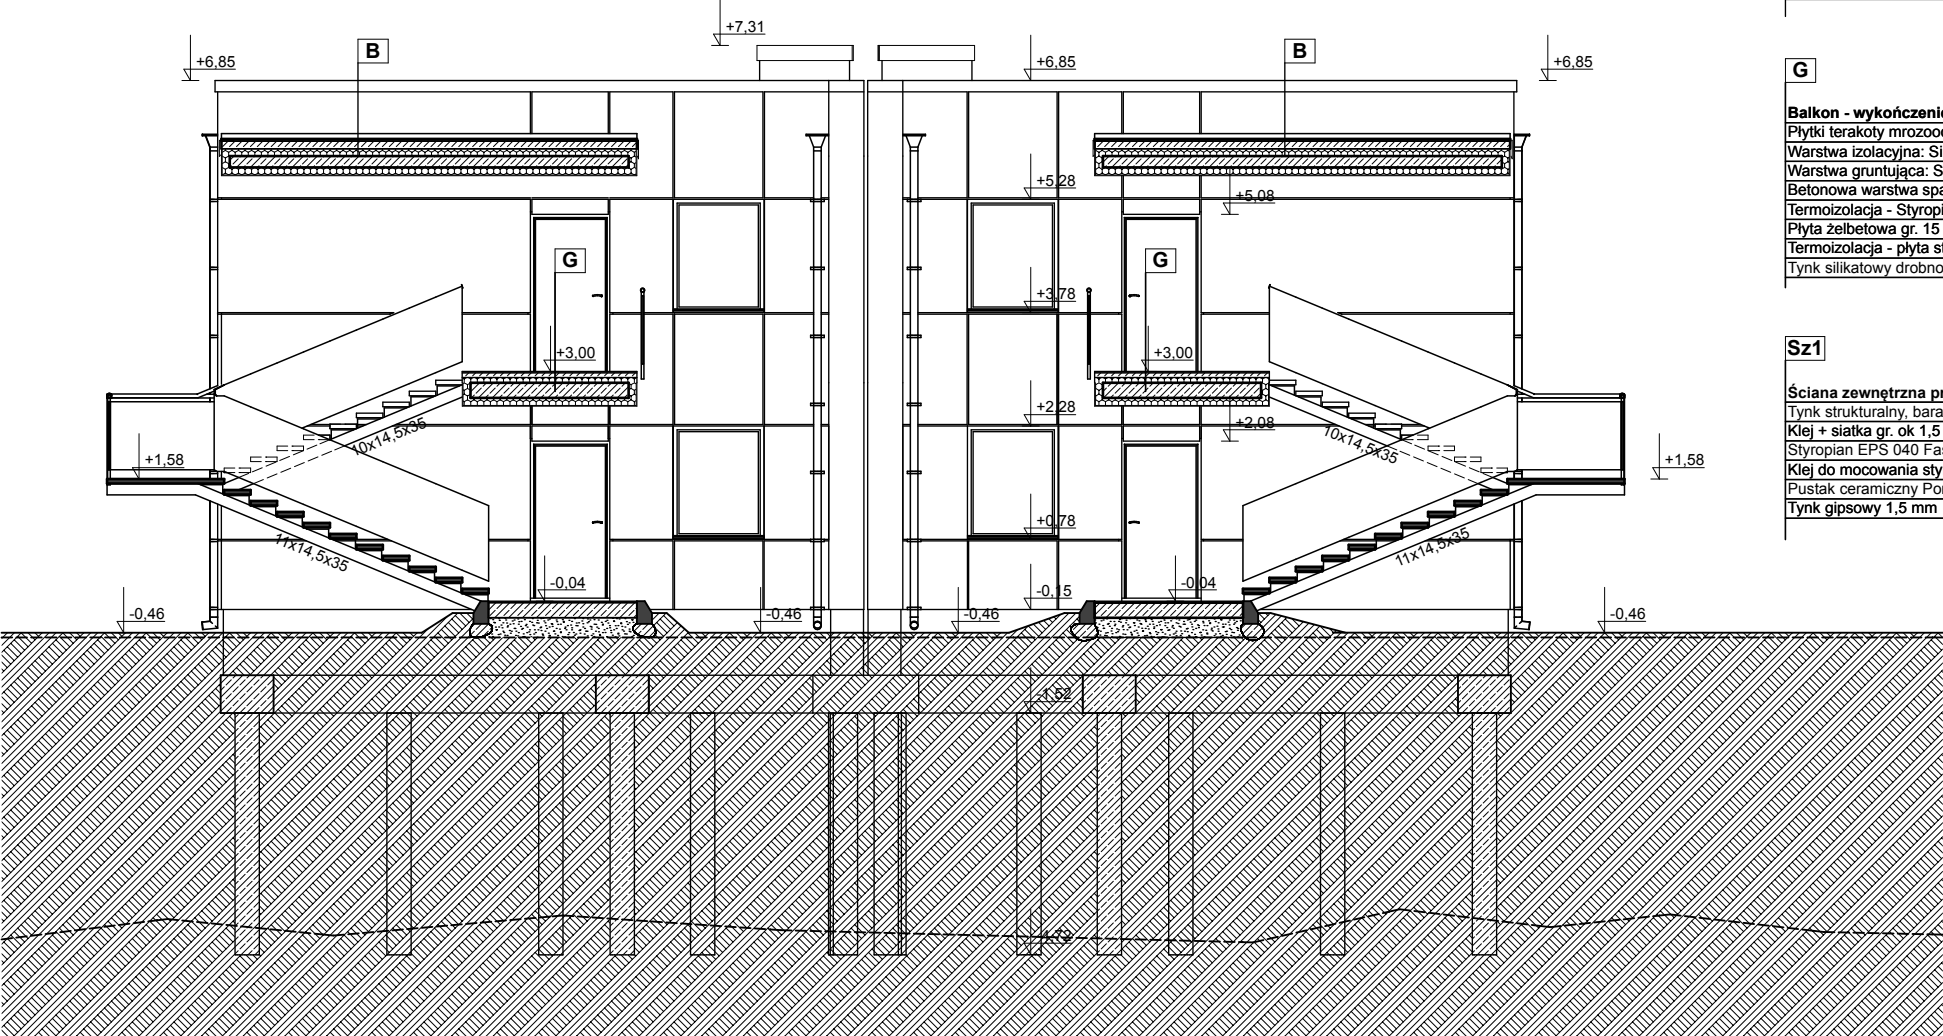


Przekrój 3-3



PROJEKTY DOMÓW

05-270 Marki, ul. Kazimierza Pułaskiego 12
tel. 669-249-899 530-989-923
email: mmeparchitekci@gmail.com
<https://mmeparchitekci.wixsite.com/mmep-architekci/>

Inwestor: DOLMIK - BUD Spółka z o.o. 05-270 Marki, ul. Leśna 45	Faza: PB Branża: Architektura
Temat: Dwa budynki mieszkalne jednorodzinne dwulokalowe w zabudowie bliźniaczej działka nr ew. 106/31 obręb 4-07 Marki, ul. Sokola róg Wilczej	Skala: 1:100 Data: 20-05-2024
Tytuł rysunku: Przekrój 3-3 Autor opracowania: mgr inż. arch. Paweł Kułakowski	Nr rys.: A-06 Nr MOIA: MA 1154 Nr upr.: ST - 83/85

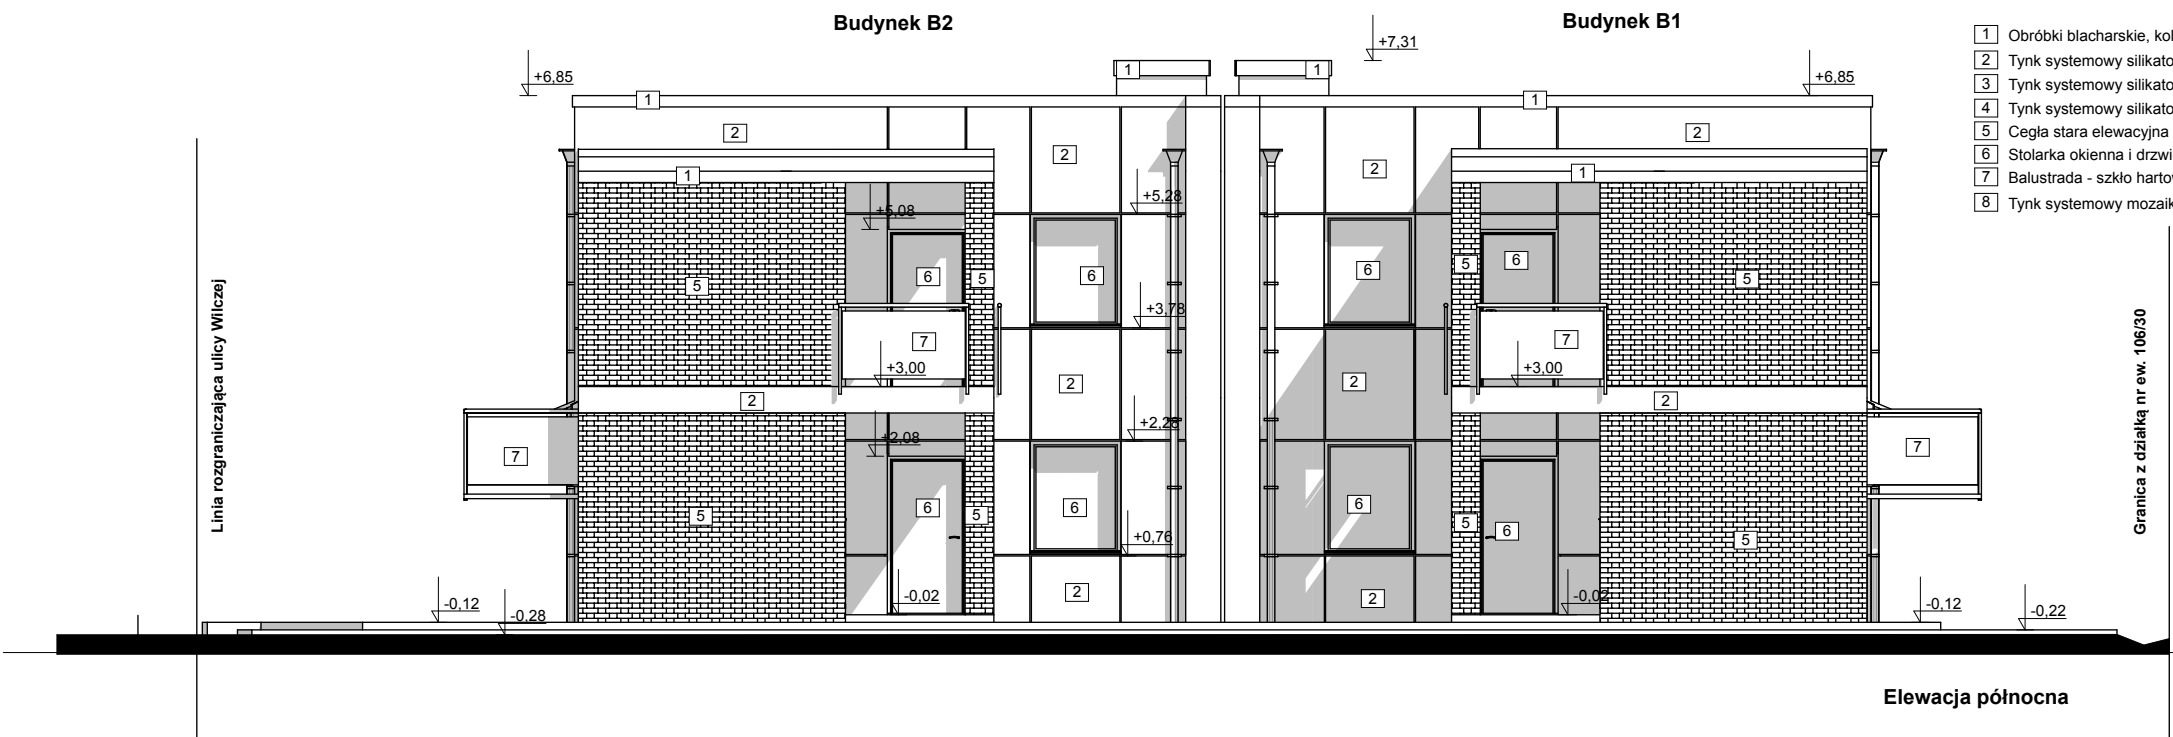




mmep architekci
PROJEKTY DOMÓW


05-270 Marki, ul. Kazimierza Pułaskiego 12
tel. 669-249-899 530-989-923
email: mmeparchitekci@gmail.com
<https://mmeparchitekci.wixsite.com/mmep-architekci/>

Inwestor: DOLMIK - BUD Spółka z o.o. 05-270 Marki, ul. Leśna 45	Faza: PB
Temat: Dwa budynki mieszkalne jednorodzinne dwulokalowe w zabudowie bliźniaczej działka nr ew. 106/31 obręb 4-07 Marki, ul. Sokola róg Wilczej	Branża: Architektura
Tytuł rysunku: Elewacja północna	Skala: 1:100
Autor opracowania: mgr inż. arch. Paweł Kułakowski	Data: 20-05-2024
	Nr rys.: A-07
	Nr MOIA: MA 1154
	Nr upr.: ST - 83/85

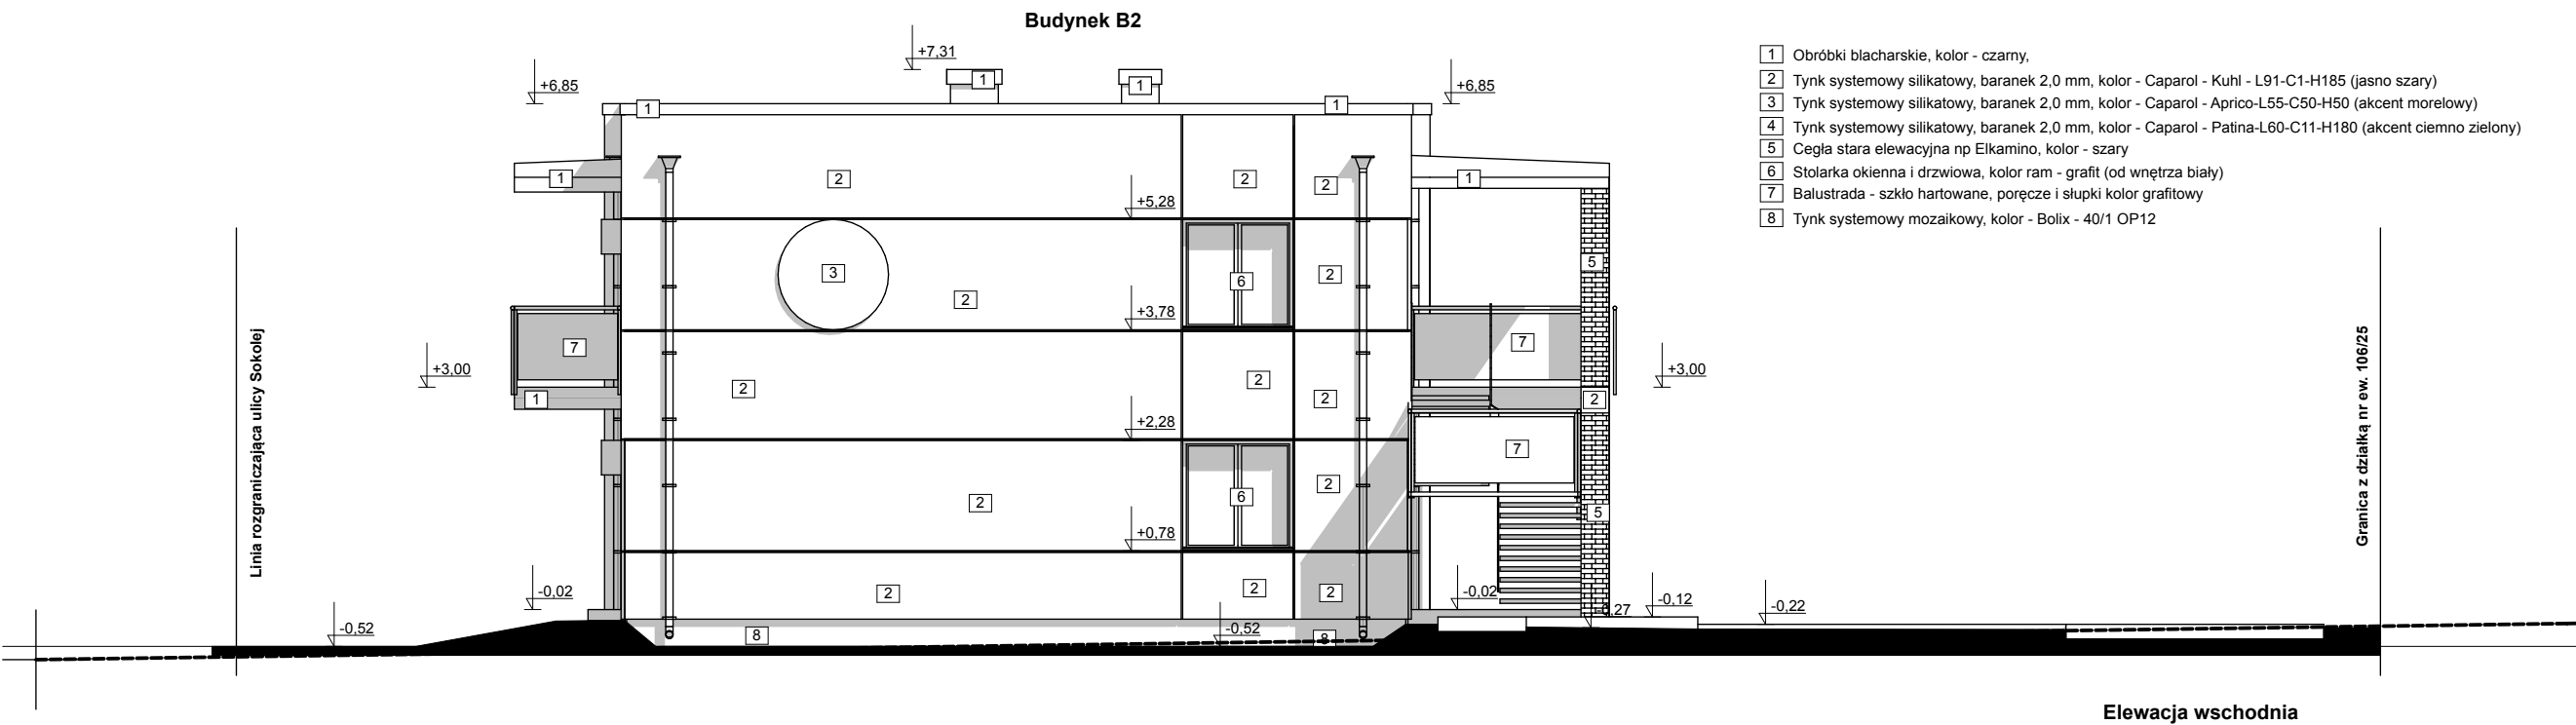

05-270 Marki, ul. Kazimierza Pułaskiego 12
tel. 669-249-899 530-989-923
email: mmeparchitekci@gmail.com
<https://mmeparchitekci.wixsite.com/mmep-architekci/>

Inwestor: DOLMIK - BUD Spółka z o.o. 05-270 Marki, ul. Leśna 45	Faza: PB
Temat: Dwa budynki mieszkalne jednorodzinne dwulokalne w zabudowie bliźniaczej działka nr ew. 106/31 obręb 4-07 Marki, ul. Sokola róg Wilczej	Branża: Architektura
Tytuł rysunku: Elewacja wschodnia	Skala: 1:100
Autor opracowania: mgr inż. arch. Paweł Kułakowski	Data: 20-05-2024
Nr MOIA: MA 1154	Nr rys.: A-08
Nr upr.: ST - 83/85	

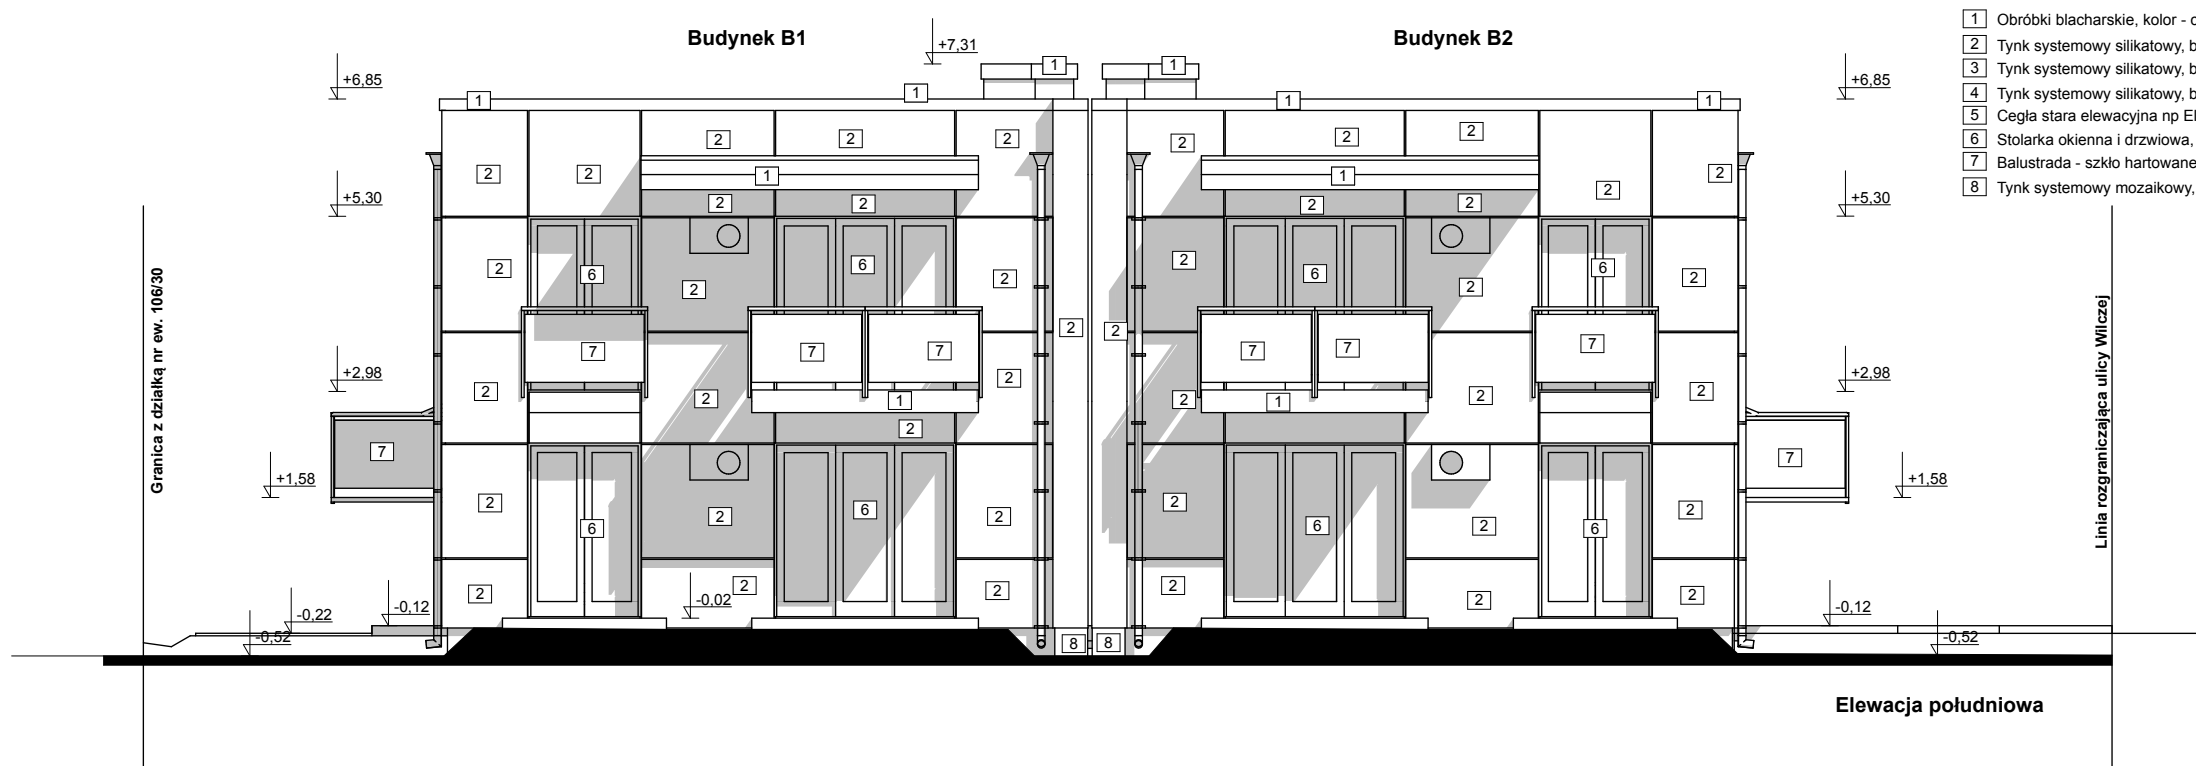


mmap architektki
PROJEKTY DOMÓW

05-270 Marki, ul. Kazimierza Pułaskiego 12
tel. 669-249-899 530-989-923
email: mmaparchitekci@gmail.com
<https://mmaparchitekci.wixsite.com/mmap-architekci/>

Inwestor: DOLMIK - BUD Spółka z o.o. 05-270 Marki, ul. Leśna 45	Faza: PB
Temat: Dwa budynki mieszkalne jednorodzinne dwulokalowe w zabudowie bliźniaczej działka nr ew. 106/31 obręb 4-07 Marki, ul. Sokola róg Wilczej	Branża: Architektura
Tytuł rysunku: Elewacja południowa	Skala: 1:100
Autor opracowania: mgr inż. arch. Paweł Kułakowski	Data: 20-05-2024
	Nr rys.: A-09
	Nr MOIA: MA 1154
	Nr upr.: ST - 83/85

Granica z działką nr ew. 106/25

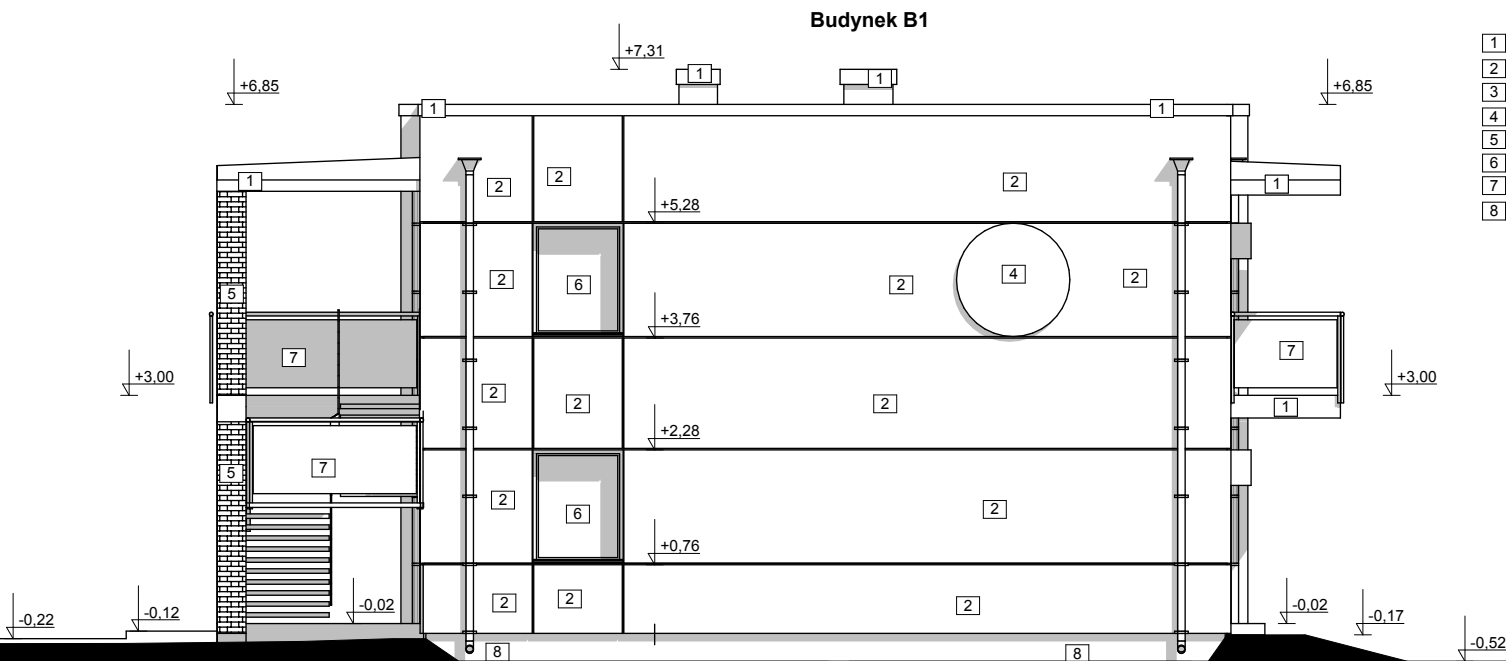

Elewacja zachodnia

- 1 Obróbki blacharskie, kolor - czarny,
- 2 Tynk systemowy silikatowy, baranek 2,0 mm, kolor - Caparol - Kuhl - L91-C1-H185 (jasno szary)
- 3 Tynk systemowy silikatowy, baranek 2,0 mm, kolor - Caparol - Aprico-L55-C50-H50 (akcent morelowy)
- 4 Tynk systemowy silikatowy, baranek 2,0 mm, kolor - Caparol - Patina-L60-C11-H180 (akcent ciemno zielony)
- 5 Cegła stara elewacyjna np Elkamino, kolor - szary
- 6 Stalarka okienna i drzwiowa, kolor ram - grafit (od wnętrza biały)
- 7 Balustrada - szkło hartowane, poręcze i słupki kolor grafitowy
- 8 Tynk systemowy mozaikowy, kolor - Bolix - 40/1 OP12



05-270 Marki, ul. Kazimierza Pułaskiego 12
tel. 669-249-899 530-989-923
email: mmeparchitekci@gmail.com
<https://mmeparchitekci.wixsite.com/mmep-architekci/>

Inwestor: DOLMIK - BUD Spółka z o.o. 05-270 Marki, ul. Leśna 45	Faza: PB
Temat: Dwa budynki mieszkalne jednorodzinne dwulokalowe w zabudowie bliźniaczej działka nr ew. 106/31 obręb 4-07 Marki, ul. Sokola róg Wilczej	Branża: Architektura
Tytuł rysunku: Elewacja zachodnia	Skala: 1:100
Autor opracowania: mgr inż. arch. Paweł Kułakowski	Data: 20-05-2024
	Nr rys.: A-10
	Nr MOIA: MA 1154
	Nr upr.: ST - 83/85